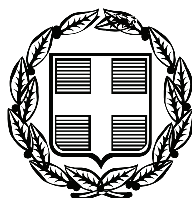


ΕΦΗΜΕΡΙΣ ΤΗΣ ΚΥΒΕΡΝΗΣΕΩΣ

ΤΗΣ ΕΛΛΗΝΙΚΗΣ ΔΗΜΟΚΡΑΤΙΑΣ

ΤΕΥΧΟΣ ΤΕΤΑΡΤΟ Αρ. Φύλλου 669

13 Δεκεμβρίου 2010

ΠΕΡΙΕΧΟΜΕΝΑ

ΑΠΟΦΑΣΕΙΣ

Κήρυξη ως αναδασωτέας εκτάσεως εμβαδού 0,31750 στρεμμάτων στη θέση «Κίζαρι Νέδα», του Δήμου Σαπών, Ν. Ροδόπης. ... 1

Επικύρωση οριογραμμών τμήματος ρέματος στην θέση «Καμαράκι», περιοχή εκτός οικισμού Γαλατά, του Δήμου Νέας Κυδωνίας, Νομού Χανίων. ... 2

ΑΠΟΦΑΣΕΙΣ

Αριθμ. 63512/5994 (1)

Κήρυξη ως αναδασωτέας εκτάσεως εμβαδού 0,31750 στρεμμάτων στη θέση «Κίζαρι Νέδα», του Δήμου Σαπών, Ν. Ροδόπης.

Η ΓΕΝΙΚΗ ΓΡΑΜΜΑΤΕΑΣ ΠΕΡΙΦΕΡΕΙΑΣ ΑΝΑΤΟΛΙΚΗΣ ΜΑΚΕΔΟΝΙΑΣ - ΘΡΑΚΗΣ

Έχοντας υπόψη:

1. Τις διατάξεις:

Α) Του άρθρου 117 παρ. 3 του Συντάγματος της Χώρας.

Β) Των άρθρων 38 παρ. 1 και 2 και 41 του Ν. 998/79 «Περί προστασίας των δασών και δασικών εν γένει εκτάσεων της Χώρας».

Γ) Τις διατάξεις του Ν. 2240/94 «Περί συμπληρώσεως των διατάξεων για τη Νομαρχιακή Αυτοδιοίκηση και άλλες διατάξεις» του Ν. 2399/96 (ΦΕΚ 90/Α'/27.05.96) και του Ν. 2503/97 (ΦΕΚ 107/Α/30.05.97).

2. Το Ν. 2503/30.05.1997 «Διοίκηση , οργάνωση και στελέχωση Περιφέρειας, ρύθμιση θεμάτων για την τοπική αυτοδιοίκηση και άλλες διατάξεις».

3. Τις διατάξεις του Ν. 3208/2003 «Προστασία δασικών οικοσυστημάτων, κατάργηση δασολογίου, ρύθμιση εμπραγμάτων δικαιωμάτων επί δασών και δασικών εν γένει εκτάσεων και άλλες διατάξεις» και ειδικότερα το άρθρο 1 αυτού, όπως τροποποιήθηκε μεταγενέστερα με τον Ν. 3818/12.02.2010.

4. Την υπ' αριθμ. 2439/16.04.2009 (Β΄ 839/6-5-2009) απόφαση του Γενικού Γραμματέα Περιφέρειας Αν. Μακεδονίας - Θράκης περί εξουσιοδότησης υπογραφής με Ε.Γ.Γ.Π.

5. Τις διαταγές του Υπ. Γεωργίας α) 160417/1180/08.07.80, β) 182447/3049/24.09.80, γ) 10582/539/13.02.1976, δ) 215696/1451/09.05.1977, ε) 154659/24.05.82, στ) 78001/4408/16.07.91, ζ) 85144/1468/09.10.92, η) 92428/4484/Νοεμ. 93, θ) 131240/20.05.91 και ι) 96186/3332/27.11.92.

6. Το υπ' αριθμ. 26655/1850/27/04.11.2009 έγγραφο της Περιφέρειας Α.Μ.Θ. «περί υπογραφής εγγράφων από τον Αναπλ. Προϊστάμενο της Γεν. Δ/νσης Περιφέρειας Α.Μ.Θρ. Κων/νο Καλούδη.

7. Τις διατάξεις του Ν. 3861/2010 (ΦΕΚ 112/Α'/13.07.2010), «Ενίσχυση της διαφάνειας με την υποχρεωτική ανάρτηση νόμων και πράξεων των κυβερνητικών, διοικητικών και αυτοδιοικητικών οργάνων στο Διαδίκτυο «Πρόγραμμα Διαύγεια» και άλλες διατάξεις».

8. Την υπ' αριθμ. 62808/4329/03.11.2010 πρόταση της Δ/νσης Δασών Ροδόπης με την οποία προτείνεται η κήρυξη της έκτασης που αναφέρεται στο θέμα ως αναδασωτέας, αποφασίζουμε:

Κηρύσσουμε ως αναδασωτέα, με σκοπό την προστασία των εδαφών και του δασικού περιβάλλοντος και την αποκατάσταση της βλάστησης με φυσική ή τεχνητή αναδάσωση, για να αποκλεισθεί η χρήση της για κάθε άλλο σκοπό, τη δημόσια έκταση δάσους εμβαδού 0,31750 στρεμμάτων, η οποία καταστράφηκε από πυρκαγιά, βρίσκεται δε στην θέση «Κίζαρι Νέδα», του Δήμου Σαπών, Νομού Ροδόπης και η οποία -προ της πυρκαγιάς- καταλαμβάνονταν από δασικά είδη πρίνου και παλιουριού, σε ποσοστό 70% ως έγγιστα. Η ανωτέρω έκταση εμπίπτει στις διατάξεις της παρ. 1, του αρ. 38, του Ν. 998/1979, όπως ισχύει και η πρόταση κήρυξης ενεργείται σύμφωνα με τις διατάξεις του αρ. 41 του ίδιου νόμου, σε συνδυασμό με αυτές της παρ. 15, του αρ. 1, του Ν. 3208/2003, όπως επίσης ισχύει.

Η ανωτέρω έκταση απεικονίζεται στο με στοιχεία 1, 2, 3, 4, 5, 6, 7, 1, επισυναπτόμενο τοπογραφικό διάγραμμα, κλίμακας 1:500, το οποίο αποτελεί αναπόσπαστο τμήμα της παρούσας και συνορεύει:

ΒΟΡΕΙΑ: Δημόσια Δασική έκταση

ΝΟΤΙΑ: Δημόσια Δασική έκταση

ΑΝΑΤΟΛΙΚΑ: Αγρός

ΔΥΤΙΚΑ: Ρέμα

όπως φαίνεται στο συνημμένο διάγραμμα, που αποτελεί αναπόσπαστο μέρος της παρούσης.

Οι κύριοι σκοποί της κήρυξης της παραπάνω έκτασης ως αναδασωτέας είναι η διατήρηση του δασικού της χαρακτήρα, ο αποκλεισμός διάθεσης της για οποιαδήποτε άλλη χρήση καθώς και η αποκατάσταση της καταστραφείσας -από τη δασική πυρκαγιά- δασικής βλάστησης, η οποία και θα πραγματοποιηθεί με φυσική ή τεχνητή αναδάσωση.

Η απόφαση αυτή να δημοσιευθεί στην Εφημερίδα της Κυβερνήσεως.

Κομοτηνή, 12 Νοεμβρίου 2010

Με εντολή Γενικού Γραμματέα Περιφέρειας
Ο Αναπληρωτής Προϊστάμενος Γενικής Διεύθυνσης
ΚΩΝΣΤΑΝΤΙΝΟΣ ΚΑΛΟΥΔΗΣ

Δ/ΝΣΗ ΔΑΣΩΝ Ν. ΡΟΔΟΠΗΣ

ΤΟΠΟΓΡΑΦΙΚΟ ΔΙΑΓΡΑΜΜΑ

ΑΝΑΔΑΣΩΤΕΑΣ ΔΗΜΟΣΙΑΣ ΔΑΣΙΚΗΣ ΕΚΤΑΣΗΣ (0,31750) ΣΤΡΕΜ.

ΣΤΗ ΔΑΣΙΚΗ ΘΕΣΗ "ΚΙΖΑΡΙ-ΝΕΔΑ" ΠΕΡΙΟΧΗΣ ΚΙΖΑΡΙΟΥ

ΔΗΜΟΥ /ΚΟΙΝΟΤΗΤΑΣ ΣΑΠΩΝ ΝΟΜΟΥ ΡΟΔΟΠΗΣ.

ΚΛΙΜΑΚΑ: 1:500

ΕΜΒΑΔΟΝ: 317,50 τμ

Δημόσια Δασική έκταση

Β

ΡΕΜΑ

ΑΓΡΟΣ

ΔΗΜΟΣΙΑ ΔΑΣΙΚΗ ΕΚΤΑΣΗ

1–2: 14,14 · 2–3: 19,23 · 3–4: 12,80 · 4–5: 12,37 · 5–6: 12,08 · 6–7: 25,50 · 7–1: 5,00

ΕΘΝΙΚΟ ΤΥΠΟΓΡΑΦΕΙΟ
Για τεχνικούς λόγους στο σχεδιάγραμμα, έγινε σμίκρυνση, κατά ποσοστό 82%

ΠΙΝΑΚΑΣ ΣΥΝΤΕΤΑΓΜΕΝΩΝ ΕΓΣΑ '87

ΚΟΡΥΦΗ	Χ	Ψ	ΑΠΟΣΤΑΣΗ	ΣΕ ΜΕΤΡΑ
1	0649235	4547261	1-2	14,14
2	0649233	4547247	2-3	19,23
3	0649230	4547228	3-4	12,80
4	0649222	4547218	4-5	12,37
5	0649225	4547230	5-6	12,08
6	0649220	4547241	6-7	25,50
7	0649231	4547264	7-1	5,00

ΧΑΡΤΗΣ ΠΕΡΙΟΧΗΣ ΣΤΟΝ ΟΠΟΙΟ ΦΑΙΝΕΤΑΙ ΜΕ ΚΥΚΛΟ Η ΔΑΣΙΚΗ ΕΚΤΑΣΗ ΠΟΥ ΚΗΡΥΣΣΕΤΑΙ ΑΝΑΔΑΣΩΤΕΑ ΜΕ ΤΗΝ ΥΠ.ΑΡΙΘ. 6351/2/5994/2010 ΑΠΟΦΑΣΗ κ. ΓΕΝΙΚΟΥ Δ/ΝΤΗ ΠΕΡΙΦΕΡΕΙΑΣ Αν. Μακ.-Θρ. ΚΛΙΜΑΚΑ 1:50.000

Νέδα

Κιζάριον

Βραγοδικό

Κομοτηνή 3-11-2010	ΕΛΕΓΧΘΗΚΕ ΚΑΙ ΘΕΩΡΗΘΗΚΕ	ΕΓΚΡΙΝΕΤΑΙ
Η Συντάκτρια	Κομοτηνή 3-11-2010	Κομοτηνή 12-11-2010
ΝΤΑΟΥΣΙΑΝΗ ΑΝΑΣΤΑΣΙΑ	Ο Δ/ντής Δασών Ροδόπης	Ο Δ/ντής Δασών Περιφέρειας
ΤΕΧΝΟΛΟΓΟΣ ΔΑΣΟΠΟΝΙΑΣ	Βασίλειος Ντίνας	ΒΑΣΙΛΕΙΟΣ ΝΤΙΝΑΣ
	Γεωτεχνικός (Δασολόγος) με βαθμό Α'	Γεωτεχνικός (Δασολόγος) με βαθμό Α'

Αριθμ. 2050/3376 (2)

Επικύρωση οριογραμμών τμήματος ρέματος στην θέση «Καμαράκι», περιοχή εκτός οικισμού Γαλατά, του Δήμου Νέας Κυδωνίας, Νομού Χανίων.

Ο ΓΕΝΙΚΟΣ ΓΡΑΜΜΑΤΕΑΣ ΠΕΡΙΦΕΡΕΙΑΣ
ΚΡΗΤΗΣ

Έχοντας υπόψη:

1) Το Νόμο υπ' αριθμ. 2503/1997 περί Διοίκησης, οργάνωσης στελέχωσης της Περιφέρειας κ.λπ.

2) Το Νόμο 2853/16.07.1922 περί υδραυλικών εν γένει έργων και αστυνομεύσεων των δημόσιων υδάτων όπως αυτές τροποποιήθηκαν με τις αντίστοιχες του Ν.Δ/τος 10/29-12-1923 και κωδικοποιήθηκαν από τις διατάξεις του Π.Δ/τος 18/21.03.1924 (ΦΕΚ 61 Α').

3) Τις διατάξεις του άρθρου 10 του Ν. 3044/2002 για την άσκηση αρμοδιοτήτων του Πολεοδομικού Σχεδιασμού.

4) Τις διατάξεις του άρθρου 5 του Ν. 3010/2002 (91 Α') εναρμόνιση του Ν. 1650/1986 με τις υπ' αριθμ. 97/11 Ε.Ε. και 96/61 Ε.Ε. οδηγίες και ειδικότερα τις διατάξεις του άρθρου 5 αυτού (διαδικασία οριοθέτησης και ρύθμισης θεμάτων για τα υδατορέματα και άλλες διατάξεις).

5) Τις διατάξεις του Ν. 1337/83 περί επεκτάσεως των πολεοδομικών σχεδίων κλπ και του άρθρου 6 του ισχύοντος κτιριοδομικού κανονισμού που αφορά την δόμηση κοντά σε ρέματα.

6) Την υπ' αριθμ. 3046/304/03.02.1989 απόφαση του Αναπληρωτή Υπουργού Περιβάλλοντος Χωροταξίας και Δημοσίων Έργων (Κτιριοδομικός Κανονισμός και ειδικότερα τις διατάξεις του άρθρου 6 αυτού, σχετικά με τη δόμηση κοντά στα ρέματα) όπως ισχύει σήμερα.

7) Την υπ' αριθμ. 33/1998 εγκύκλιο του Υ.ΠΕ.ΧΩ.Δ.Ε. «Αστυνόμευση ρεμάτων και συντήρηση αντιπλ/κών έργων».

8) Τις διατάξεις του άρθρου 66 του Ν. 1622/1986 (περί Τοπικής Αυτοδιοίκησης, Περιφερειακής Ανάπτυξης και Δημοκρατικού Προγραμματισμού) όπως αντικαταστάθηκε με τις διατάξεις της παρ. 5 του άρθρου 33 του Ν. 1832/1989.

9) Την υπ' αριθμ. 108/2010 απόφαση του Δημοτικού Συμβουλίου του Δήμου Νέας Κυδωνίας οποία εγκρίνεται η οριοθέτηση του παραπάνω ρέματος.

10) Τον γενόμενο καθορισμό οριογραμμών τμήματος ρέματος στην θέση «Καμαράκι», περιοχή εκτός οικισμού Γαλατά, του Δήμου Νέας Κυδωνίας, Νομού Χανίων, ο οποίος έγινε από την Δ/νση Τεχνικών Υπηρεσιών της Νομαρχιακής Αυτοδιοίκησης Χανίων (με το υπ' αριθμ. 4234/14.09.2010 έγγραφο της), μετά από τον έλεγχο και την θεώρηση των τοπογραφικών διαγραμμάτων, της τεχνικής έκθεσης και των συνοδευουσών αυτών υδρολογικών, υδραυλικών και περιβαλλοντικών μελετών που συνέταξε ο Βερυκάκης Γιώργος Αγρ. Τοπογράφος μηχανικός, για τον καθορισμό των προτεινομένων οριογραμμών και ύστερα από την προαναφερόμενη γνωμοδότηση του Δημοτικού Συμβουλίου του Δήμου Νέας Κυδωνίας, Νομού Χανίων, αποφασίζουμε:

Επικυρώνουμε τις οριογραμμές τμήματος ρέματος στην θέση «Καμαράκι», περιοχή εκτός οικισμού Γαλατά, του Δήμου Νέας Κυδωνίας, Νομού Χανίων, όπως φαίνονται στα από τον Αύγουστο 2010 τοπογραφικά διαγράμματα που συνέταξε ο Βερυκάκης Γιώργος Αγρ. Τοπογράφος Μηχανικός, που συντάχθηκαν σύμφωνα με την υδραυλική μελέτη του ιδίου, όπως αυτά ελήφθησαν και θεωρήθηκαν από την Δ.Τ.Υ. Νομαρχιακής Αυτοδιοίκησης Χανίων.


Οι οριογραμμές αυτές του παραπάνω ρέματος υλοποιούνται από τις πολυγωνικές γραμμές που ορίζουν τα σημεία: Κ1, Κ2, ... Κ12, Κ13 για την μια οριογραμμή και τα σημεία Κ14, Κ15, ... Κ23, Κ24 για την απέναντι οριογραμμή.

Τα παραπάνω σημεία είναι αποτυπωμένα στα προαναφερόμενα τοπογραφικά διαγράμματα και περιέχονται σε αυτά με τις συντεταγμένες τους (σύστημα συντεταγμένων είναι το ΕΓΣΑ 87).

Η απόφαση αυτή να δημοσιευθεί στην Εφημερίδα της Κυβερνήσεως.

Ηράκλειο, 24 Νοεμβρίου 2010

Ο Γενικός Γραμματέας Περιφέρειας
ΑΘΑΝΑΣΙΟΣ ΚΑΡΟΥΝΤΖΟΣ

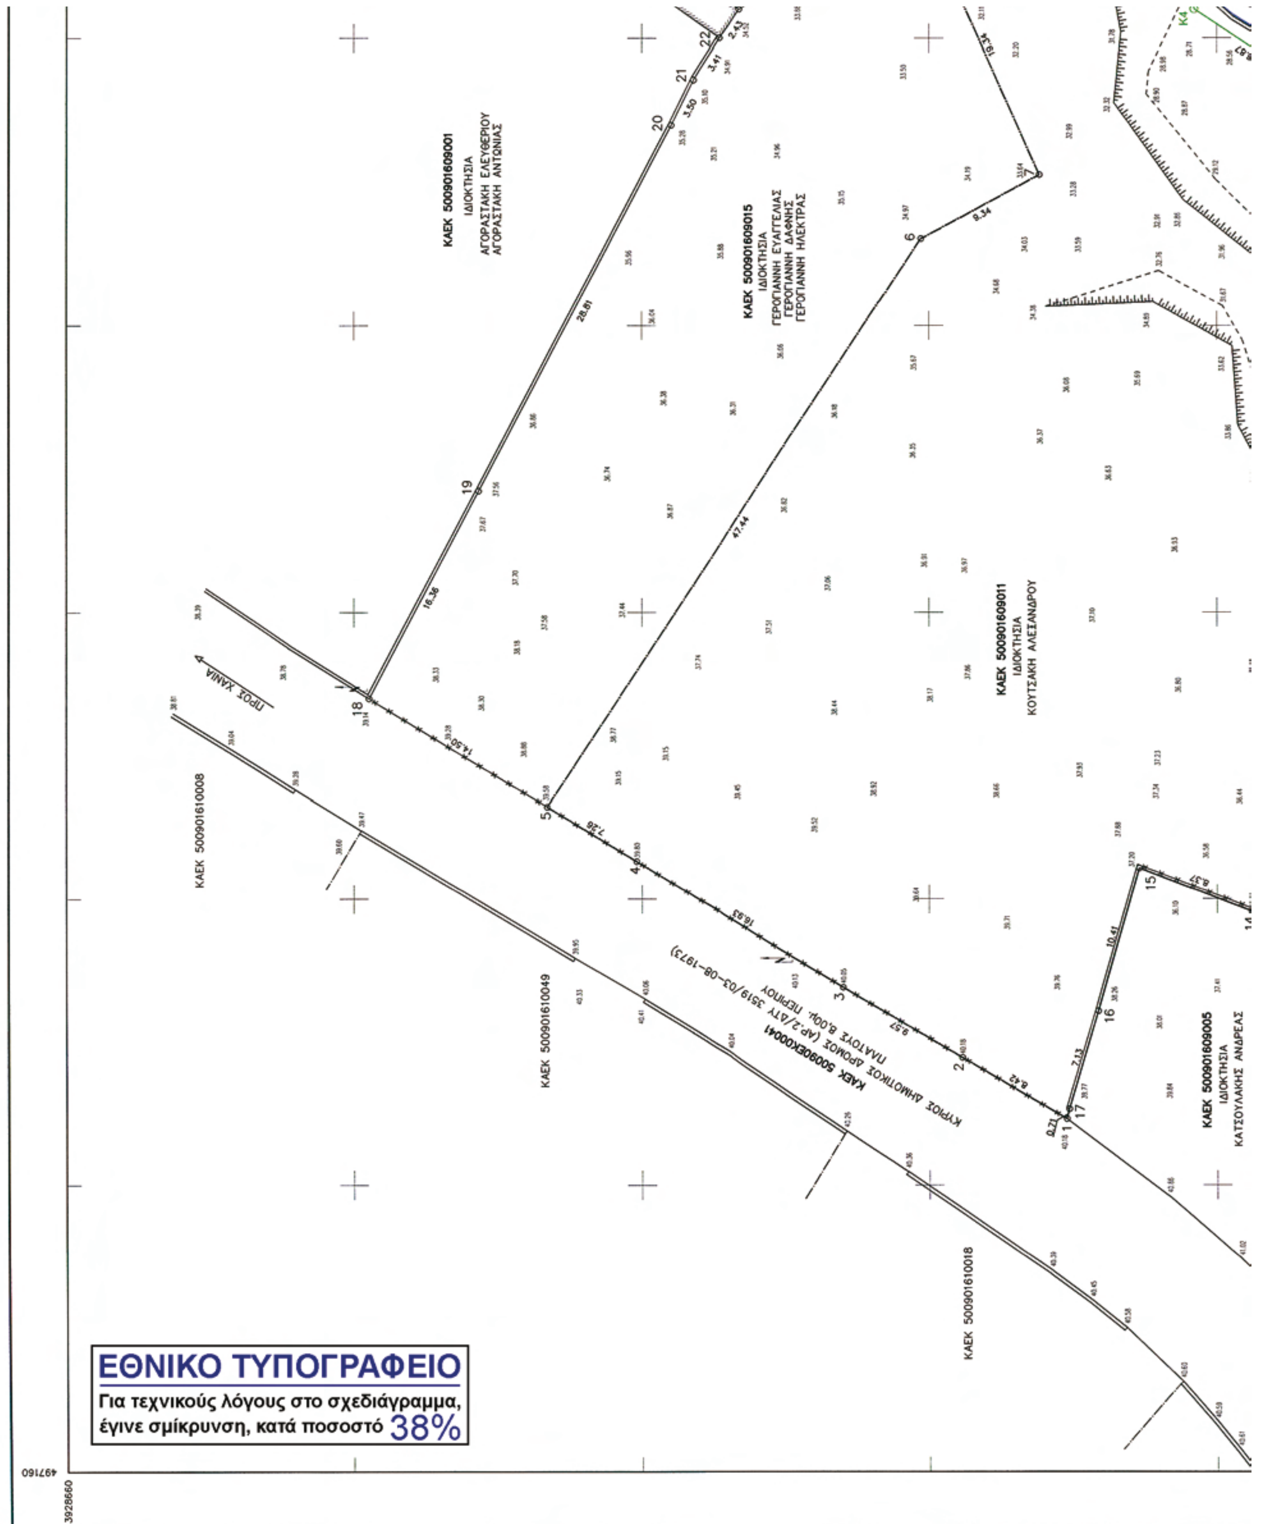
ΚΑΕΚ 500901609001
ΙΔΙΟΚΤΗΣΙΑ
ΑΓΟΡΑΣΤΑΚΗ ΕΛΕΥΘΕΡΙΟΥ
ΑΓΟΡΑΣΤΑΚΗ ΑΝΤΩΝΙΑΣ
ΚΑΕΚ 500901609015
ΙΔΙΟΚΤΗΣΙΑ
ΓΕΡΟΓΙΑΝΝΗ ΕΥΑΓΓΕΛΙΑΣ
ΓΕΡΟΓΙΑΝΝΗ ΔΑΦΝΗΣ
ΓΕΡΟΓΙΑΝΝΗ ΗΛΕΚΤΡΑΣ
ΚΑΕΚ 500901609011
ΙΔΙΟΚΤΗΣΙΑ
ΚΟΥΤΣΑΚΗ ΑΛΕΞΑΝΔΡΟΥ
ΚΑΕΚ 500901609005
ΙΔΙΟΚΤΗΣΙΑ
ΚΑΤΣΟΥΛΑΚΗΣ ΑΝΔΡΕΑΣ
ΚΑΕΚ 500901610008
ΚΑΕΚ 500901610049
ΚΑΕΚ 500901610018
ΠΡΟΣ ΧΑΝΙΑ
ΚΑΕΚ 50090ΕΚ00041
ΚΥΡΙΟΣ ΔΗΜΟΤΙΚΟΣ ΔΡΟΜΟΣ (ΑΡ.2/ΔΤΥ 3519/03-08-1973)
ΠΛΑΤΟΥΣ 8,00μ. ΠΕΡΙΠΟΥ
ΕΘΝΙΚΟ ΤΥΠΟΓΡΑΦΕΙΟ
Για τεχνικούς λόγους στο σχεδιάγραμμα,
έγινε σμίκρυνση, κατά ποσοστό 38%
497160
3928660

ΠΙΝΑΚΑΣ ΣΥΝΤΕΤΑΓΜΕΝΩΝ ΟΡΙΩΝ

Α/Α	Χ	Ψ	Α/Α	Χ	Ψ
1	497184.61	3928590.48	Κ10	497204.27	3928563.69
2	497188.88	3928597.73	11	497198.92	3928564.15
3	497193.79	3928605.94	12	497197.39	3928566.71
4	497202.65	3928620.37	13	497195.08	3928570.58
5	497206.43	3928626.57	14	497199.12	3928577.59
6	497246.10	3928600.54	15	497202.14	3928585.40
7	497250.54	3928592.33	16	497192.13	3928588.26
8	497268.19	3928600.23	17	497185.30	3928590.30
9	497270.74	3928588.54	18	497213.99	3928638.94
10	497272.01	3928582.74	19	497228.47	3928631.33
Κ4	497262.03	3928581.59	20	497253.98	3928617.95
Κ5	497257.10	3928574.21	21	497257.13	3928616.41
Κ6	497250.33	3928569.68	22	497260.02	3928614.60
Κ7	497242.81	3928567.21	23	497262.01	3928613.20
Κ8	497230.29	3928569.46	24	497266.04	3928605.93
Κ9	497213.70	3928564.09			

ΠΑΡΑΤΗΡΗΣΗ

Έχει γίνει εξάρτηση από το κρατικό τριγωνομετρικό δίκτυο της ΓΥΣ και οι συντεταγμένες είναι σε ΕΓΣΑ 87.

ΕΠΙΤΡΕΠΟΜΕΝΟΙ ΟΡΟΙ ΔΟΜΗΣΗΣ ΕΚΤΟΣ ΟΙΚΙΣΜΟΥ

Π.Δ. 24–5–85 ΦΕΚ 270Δ'/31–5–85

(ΠΡΟΥΦΙΣΤΑΜΕΝΑ ΤΗΣ 17/10/1978)

Εμβαδόν : 2000,00τμ.
Πρόσωπο : 25,00μ.
Βάθος: 40,00μ.
Πλάγιες Αποστάσεις 5,00μ.
Μέγιστο Ύψος 7,5 +1,20 λόγω στέγης

ΕΜΒΑΔΟΜΕΤΡΗΣΕΙΣ


1. ΕΜΒΑΔΟΝ ΑΓΡΟΤΕΜΑΧΙΟΥ (1,2,3,...,9,10,Κ4,Κ5,Κ6,Κ7,Κ8,Κ9,Κ10,11,12,...,16,17,1) = 2.984,56τμ.
2. ΕΜΒΑΔΟΝ ΑΓΡΟΤΕΜΑΧΙΟΥ (18,19,20,21,22,23,24,8,7,6,5,18) = 1.100,59τμ.

ΔΗΛΩΣΗ ΜΗΧΑΝΙΚΟΥ του Ν 651/77

Το αγροτεμάχιο με στοιχεία (1,2,3,...,9,10,Κ4,Κ5,Κ6,Κ7,Κ8,Κ9,Κ10,11,12,...,16,17,1) που περιγράφεται στο παρόν τοπογραφικό διάγραμμα βρίσκεται στη θέση "Καμαράκι" εκτός οικισμού Γαλατά του Δήμου Ν. κυδωνίας
Είναι κατά παρέκκλιση άρτιο και οικοδομήσιμο εφόσον είναι προυφιστάμενο της 17–10–1978 ημέρα δημοσίευσης του από 6–10–1978 Π.Δ. (ΦΕΚ 538Δ) και δεν εμπίπτει σε διατάξεις περί δασικής νομοθεσίας.
Δεν υπάγεται στις διατάξεις του Ν 1337/83 περί εισφοράς σε γη και χρήμα.
Απέχει από την θάλασσα απόσταση μεγαλύτερη από 800μ.
Τα όρια και οι όμοροι υποδείχθηκαν από τον ιδιοκτήτη.

Ο Δηλών

Γιώργος Βερυκάκης

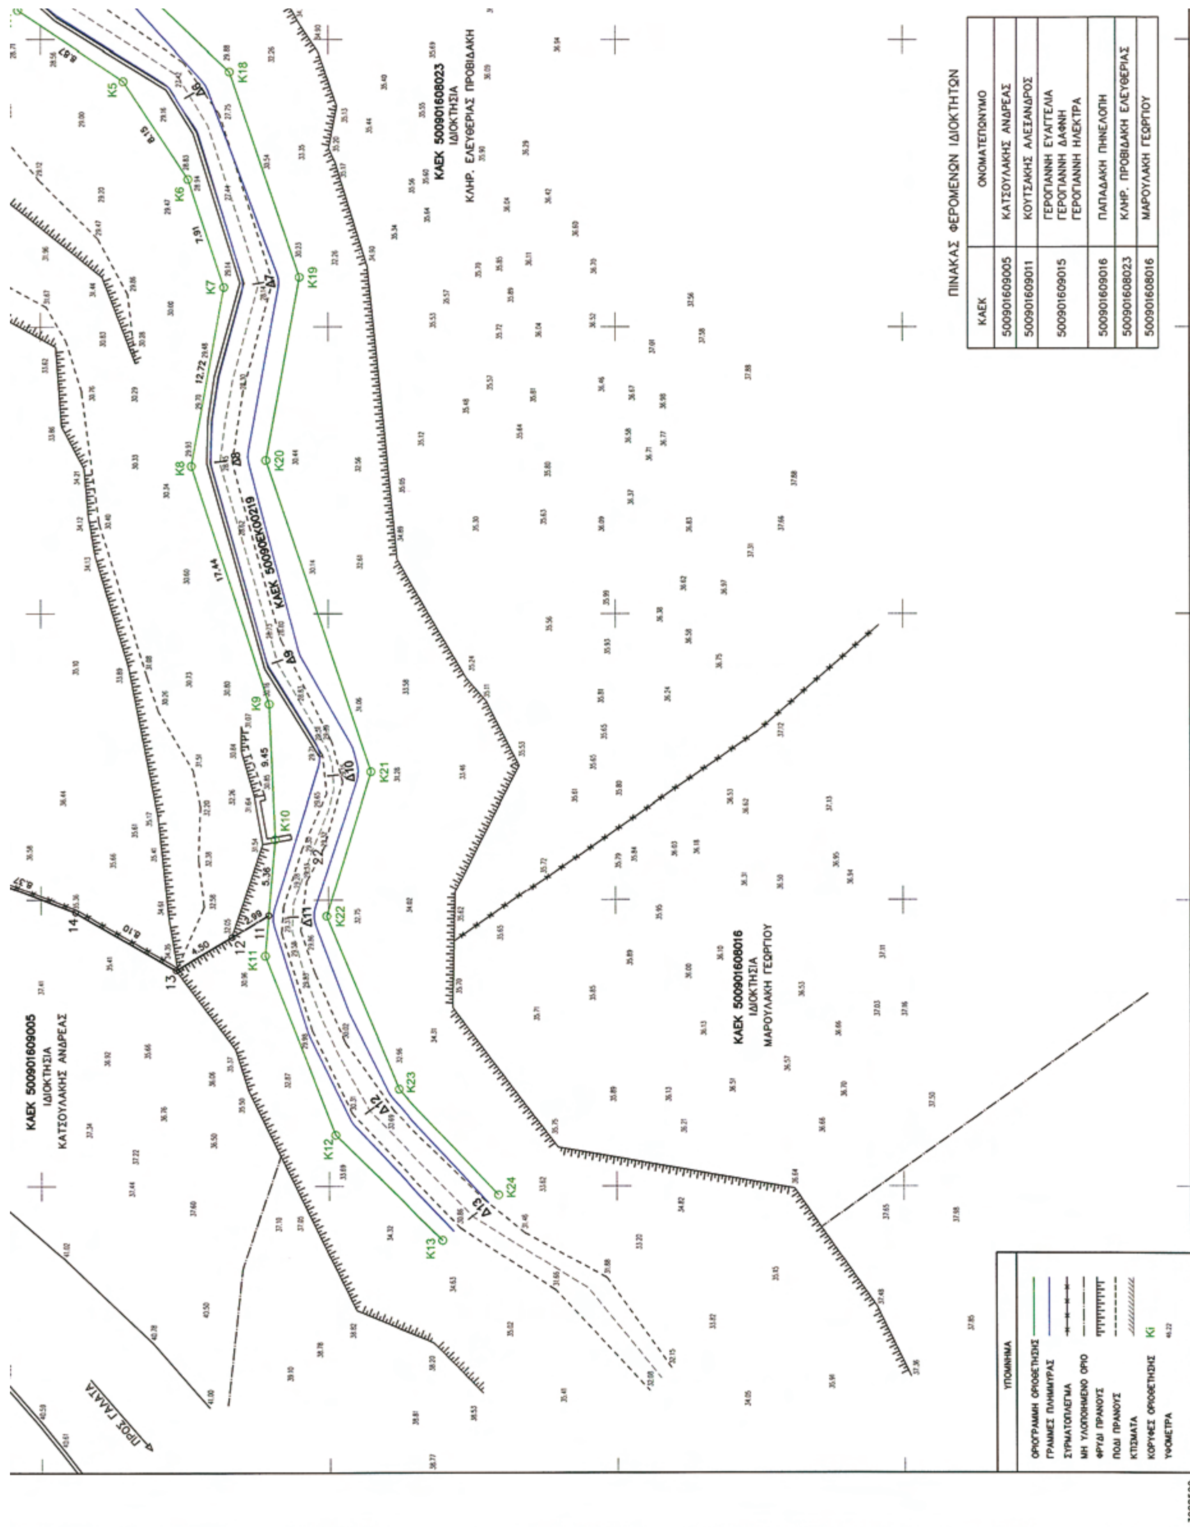

ΠΙΝΑΚΑΣ ΦΕΡΟΜΕΝΩΝ ΙΔΙΟΚΤΗΤΩΝ

ΚΑΕΚ	ΟΝΟΜΑΤΕΠΩΝΥΜΟ
500901609005	ΚΑΤΣΟΥΛΑΚΗΣ ΑΝΔΡΕΑΣ
500901609011	ΚΟΥΤΣΑΚΗΣ ΑΛΕΞΑΝΔΡΟΣ
500901609015	ΓΕΡΟΓΙΑΝΝΗ ΕΥΑΓΓΕΛΙΑ ΓΕΡΟΓΙΑΝΝΗ ΔΑΦΝΗ ΓΕΡΟΓΙΑΝΝΗ ΗΛΕΚΤΡΑ
500901609016	ΠΑΠΑΔΑΚΗ ΠΗΝΕΛΟΠΗ
500901608023	ΚΛΗΡ. ΠΡΟΒΙΔΑΚΗ ΕΛΕΥΘΕΡΙΑΣ
500901608016	ΜΑΡΟΥΛΑΚΗ ΓΕΩΡΓΙΟΥ

ΠΙΝΑΚΑΣ ΣΥΝΤΕΤΑΓΜΕΝΩΝ ΚΟΡΥΦΩΝ ΓΡΑΜΜΗΣ ΟΡΙΟΘΕΤΗΣΗΣ		
Κορυφή	Χ	Ψ
Κ1	497298.44	3928599.85
Κ2	497287.15	3928587.66
Κ3	497278.98	3928583.55
Κ4	497262.03	3928581.59
Κ5	497257.10	3928574.21
Κ6	497250.33	3928569.68
Κ7	497242.81	3928567.21
Κ8	497230.29	3928569.46
Κ9	497213.70	3928564.09
Κ10	497204.27	3928563.69
Κ11	497196.09	3928564.39
Κ12	497183.57	3928559.54
Κ13	497176.23	3928552.05
Κ14	497303.09	3928596.42
Κ15	497297.97	3928588.72
Κ16	497285.56	3928579.48
Κ17	497266.26	3928575.71
Κ18	497257.78	3928566.83
Κ19	497243.52	3928561.98
Κ20	497230.71	3928564.31
Κ21	497209.00	3928557.03
Κ22	497198.88	3928560.11
Κ23	497186.78	3928555.11
Κ24	497179.40	3928548.14

ΠΑΡΑΤΗΡΗΣΕΙΣ

1. Έχει γίνει εξάρτηση από το κρατικό τριγωνομετρικό δίκτυο της ΓΥΣ και οι συντεταγμένες είναι σε ΕΓΣΑ 87.

ΣΥΝΤΕΤΑΓΜΕΝΕΣ ΤΡΙΓΩΝΟΜΕΤΡΙΚΩΝ Γ.Υ.Σ. ΠΟΥ ΧΡΗΣΙΜΟΠΟΙΗΘΗΚΑΝ (ΦΥΛΛΟ ΧΑΡΤΗ 1:50000 ΠΕΡΙΒΟΛΙΑ)

Α/Α	ΟΝΟΜΑΣΙΑ	Χ	Ψ	Η	ΠΑΡΑΤΗΡΗΣΕΙΣ
297035	ΦΛΑΘΙ	495904.813	3929632.595	32.72	ΥΨΟΣ ΒΑΘΡΟΥ 1.14

ΣΥΝΤΕΤΑΓΜΕΝΕΣ ΦΩΤΟΣΤΑΘΕΡΩΝ ΣΗΜΕΙΩΝ ΕΘΝΙΚΟΥ ΚΤΗΜΑΤΟΛΟΓΙΟΥ ΠΟΥ ΧΡΗΣΙΜΟΠΟΙΗΘΗΚΑΝ (ΦΥΛΛΟ ΧΑΡΤΗ 1:50000 ΠΕΡΙΒΟΛΙΑ)

ΟΝΟΜΑΣΙΑ	Χ	Ψ	Η
50090017	498332.590	3929568.160	7.20

2. Τα υψόμετρα είναι απόλυτα, με αφετηρία το Τριγωνομετρικό Σημείο της ΓΥΣ 297035.

ΑΠΟΣΠΑΣΜΑ ΧΑΡΤΗ ΠΕΡΙΟΧΗΣ ΚΛΙΜΑΚΑΣ 1:5000

ΕΡΓΟΔΟΤΗΣ	ΚΟΥΤΣΑΚΗΣ ΑΛΕΞΑΝΔΡΟΣ
ΕΡΓΟ	ΑΠΟΤΥΠΩΣΗ ΑΓΡΟΤΕΜΑΧΙΟΥ
ΘΕΣΗ ΕΡΓΟΥ	"ΚΑΜΑΡΑΚΙ" ΕΚΤΟΣ ΟΙΚΙΣΜΟΥ ΓΑΛΑΤΑ ΔΗΜΟΥ ΝΕΑΣ ΚΥΔΩΝΙΑΣ
ΜΕΛΕΤΗΤΗΣ	ΓΙΩΡΓΟΣ ΒΕΡΥΚΑΚΗΣ ΑΓΡ. ΤΟΠΟΓΡΑΦΟΣ ΜΗΧΑΝΙΚΟΣ
ΘΕΜΑ ΣΧΕΔΙΟΥ	ΤΟΠΟΓΡΑΦΙΚΟ ΔΙΑΓΡΑΜΜΑ
ΑΡ.ΣΧΕΔΙΟΥ 1	ΚΛΙΜΑΚΑ 1:200

Ο ΜΕΛΕΤΗΤΗΣ	ΕΛΕΓΧΘΗΚΕ	ΘΕΩΡΗΘΗΚΕ
		Ο Δ/ΝΤΗΣ ΤΕΧΝ. ΥΠΗΡΕΣΙΩΝ ΧΑΝΙΩΝ
ΓΕΩΡΓΟΣ ΒΕΡΥΚΑΚΗΣ ΑΓΡ. ΤΟΠ/ΦΟΣ ΜΗΧ/ΚΟΣ	ΕΜΜΑΝΟΥΗΛ ΒΛΑΧΑΚΗΣ ΠΟΛΙΤΙΚΟΣ ΜΗΧ/ΚΟΣ	ΣΤΥΛΙΑΝΟΣ ΚΟΥΡΤΑΚΗΣ Δρ. ΠΟΛΙΤΙΚΟΣ ΜΗΧ/ΚΟΣ

ΑΥΓΟΥΣΤΟΣ 2010

ΑΠΟ ΤΟ ΕΘΝΙΚΟ ΤΥΠΟΓΡΑΦΕΙΟ
ΚΑΠΟΔΙΣΤΡΙΟΥ 34 * ΑΘΗΝΑ 104 32 * ΤΗΛ. 210 52 79 000 * FAX 210 52 21 004
ΗΛΕΚΤΡΟΝΙΚΗ ΔΙΕΥΘΥΝΣΗ: http://www.et.gr – e-mail: webmaster.et@et.gr